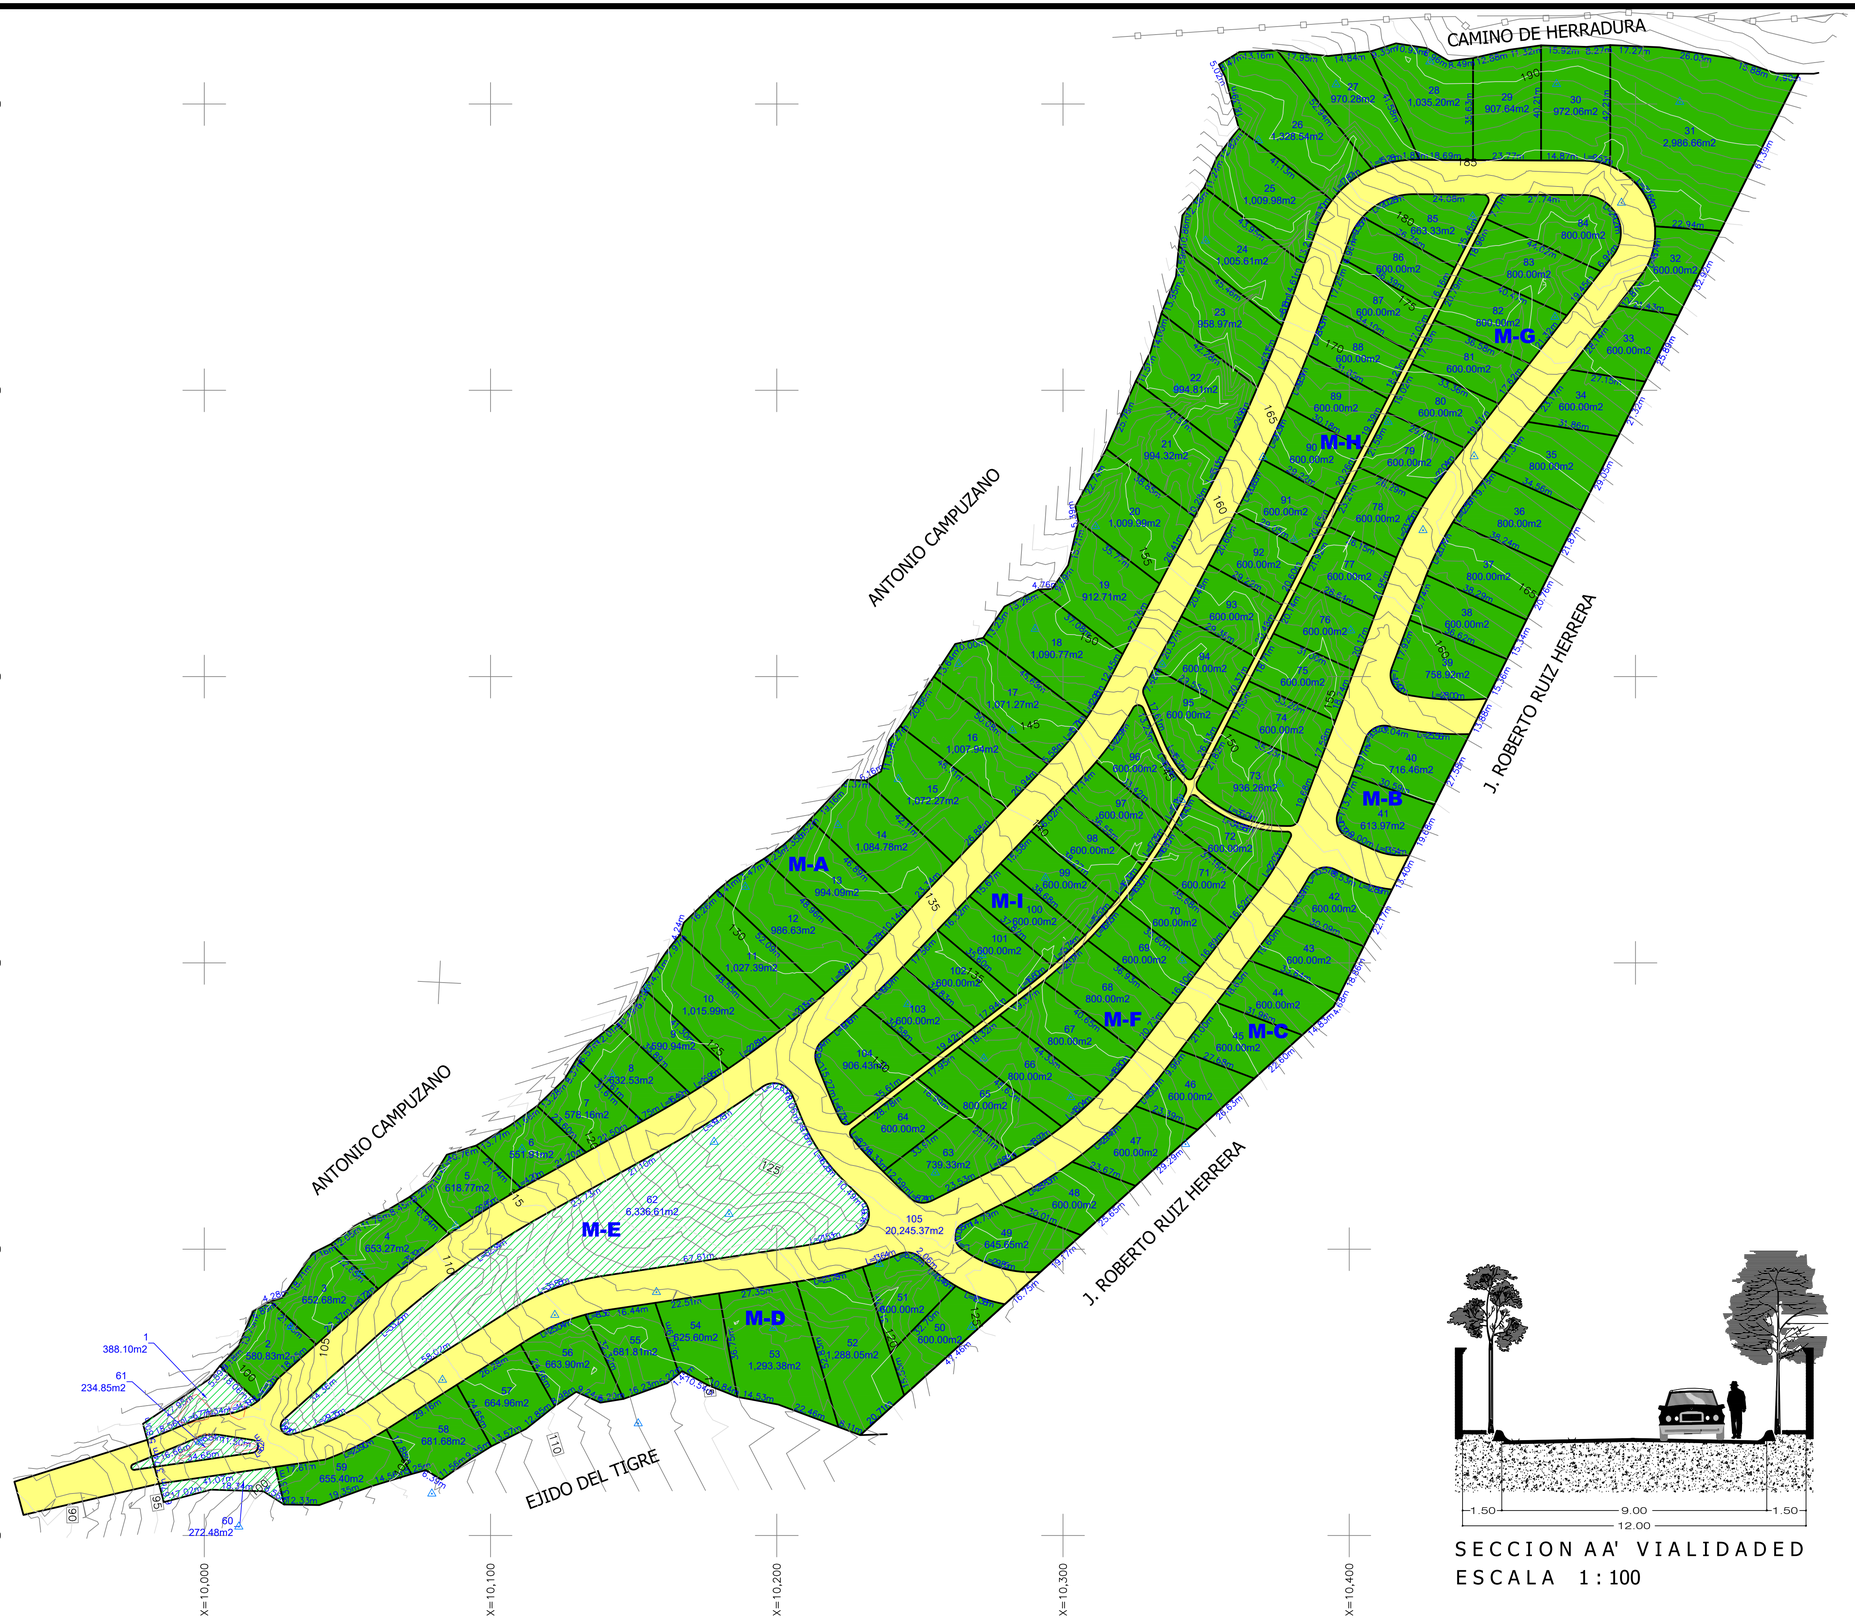

SECCION AA' VIALIDADED
ESCALA 1 : 100

NORTE

MICRO LOCALIZACION

COORDENADAS GOGLE MAPS INICIO DE PREDIO
19.651403 LATITUD N -101.475363 LONGITUD

CUADRO DE SIMBOLOGIA

	LINDERO DEL PREDIO
	CERCO DE PIEDRA
	AREA VERDE
	PARCELAS
	VIALIDAD

DESCRIPCION DE MANZANAS

MANZANA	NO. LOTES	SUPERFICIE
A	38	34, 855 . 91 m2
B	2	1, 330 . 43 m2
C	8	4, 845 . 65 m2
D	10	7, 754 . 78 m2
E	1	6, 336 . 61 m2
F	10	6, 939 . 33 m2
G	12	8, 136 . 26 m2
H	11	6, 663 . 33 m2
I	9	5, 706 . 43 m2
AREA VERDE		895 . 43 m2
AREA EN VIALIDADES		20, 245 . 37 m2
AREA TOTAL		103, 709 . 53 m2

PLANO DE LOTIFICACION
Y VIALIDAD

"REAL DEL MONTE"Club Campestre

UBICACION: AL SUR ESTE DE ATZIMBO MICHOACAN.	PLANO No: 01
PROPIETARIO: J. ROBERTO RUIZ HERRERA	ESCALA : 1 : 1000
PROYECTO: ING. RAYMUNDO GUZMAN ESTRADA TEL. 4433 63-14-48 e-mail: reymar777@hotmail.com	FECHA : SEPTIEMBRE 2023